

Data anunțului: 18.05.2026


CONSULTARE ASUPRA PROPUNERILOR PRELIMINARE

ARGUMENTARE: CONSTRUIRE COMPLEX HALE PARTER+MEZANIN,
SERVICII, MIC COMERT, PRODUCTIE, DEPOZITARE

ADRESA: Judetul Ilfov, Com. Dascalu, Tarla 9, Parcela 24/21, N.C. 283

INITIATOR: S.C. DESIGN AND BUILD CORPORATION S.A

PROIETTANT: S.C. ARCHITECTURE DOMUS DESIGN S.R.L.

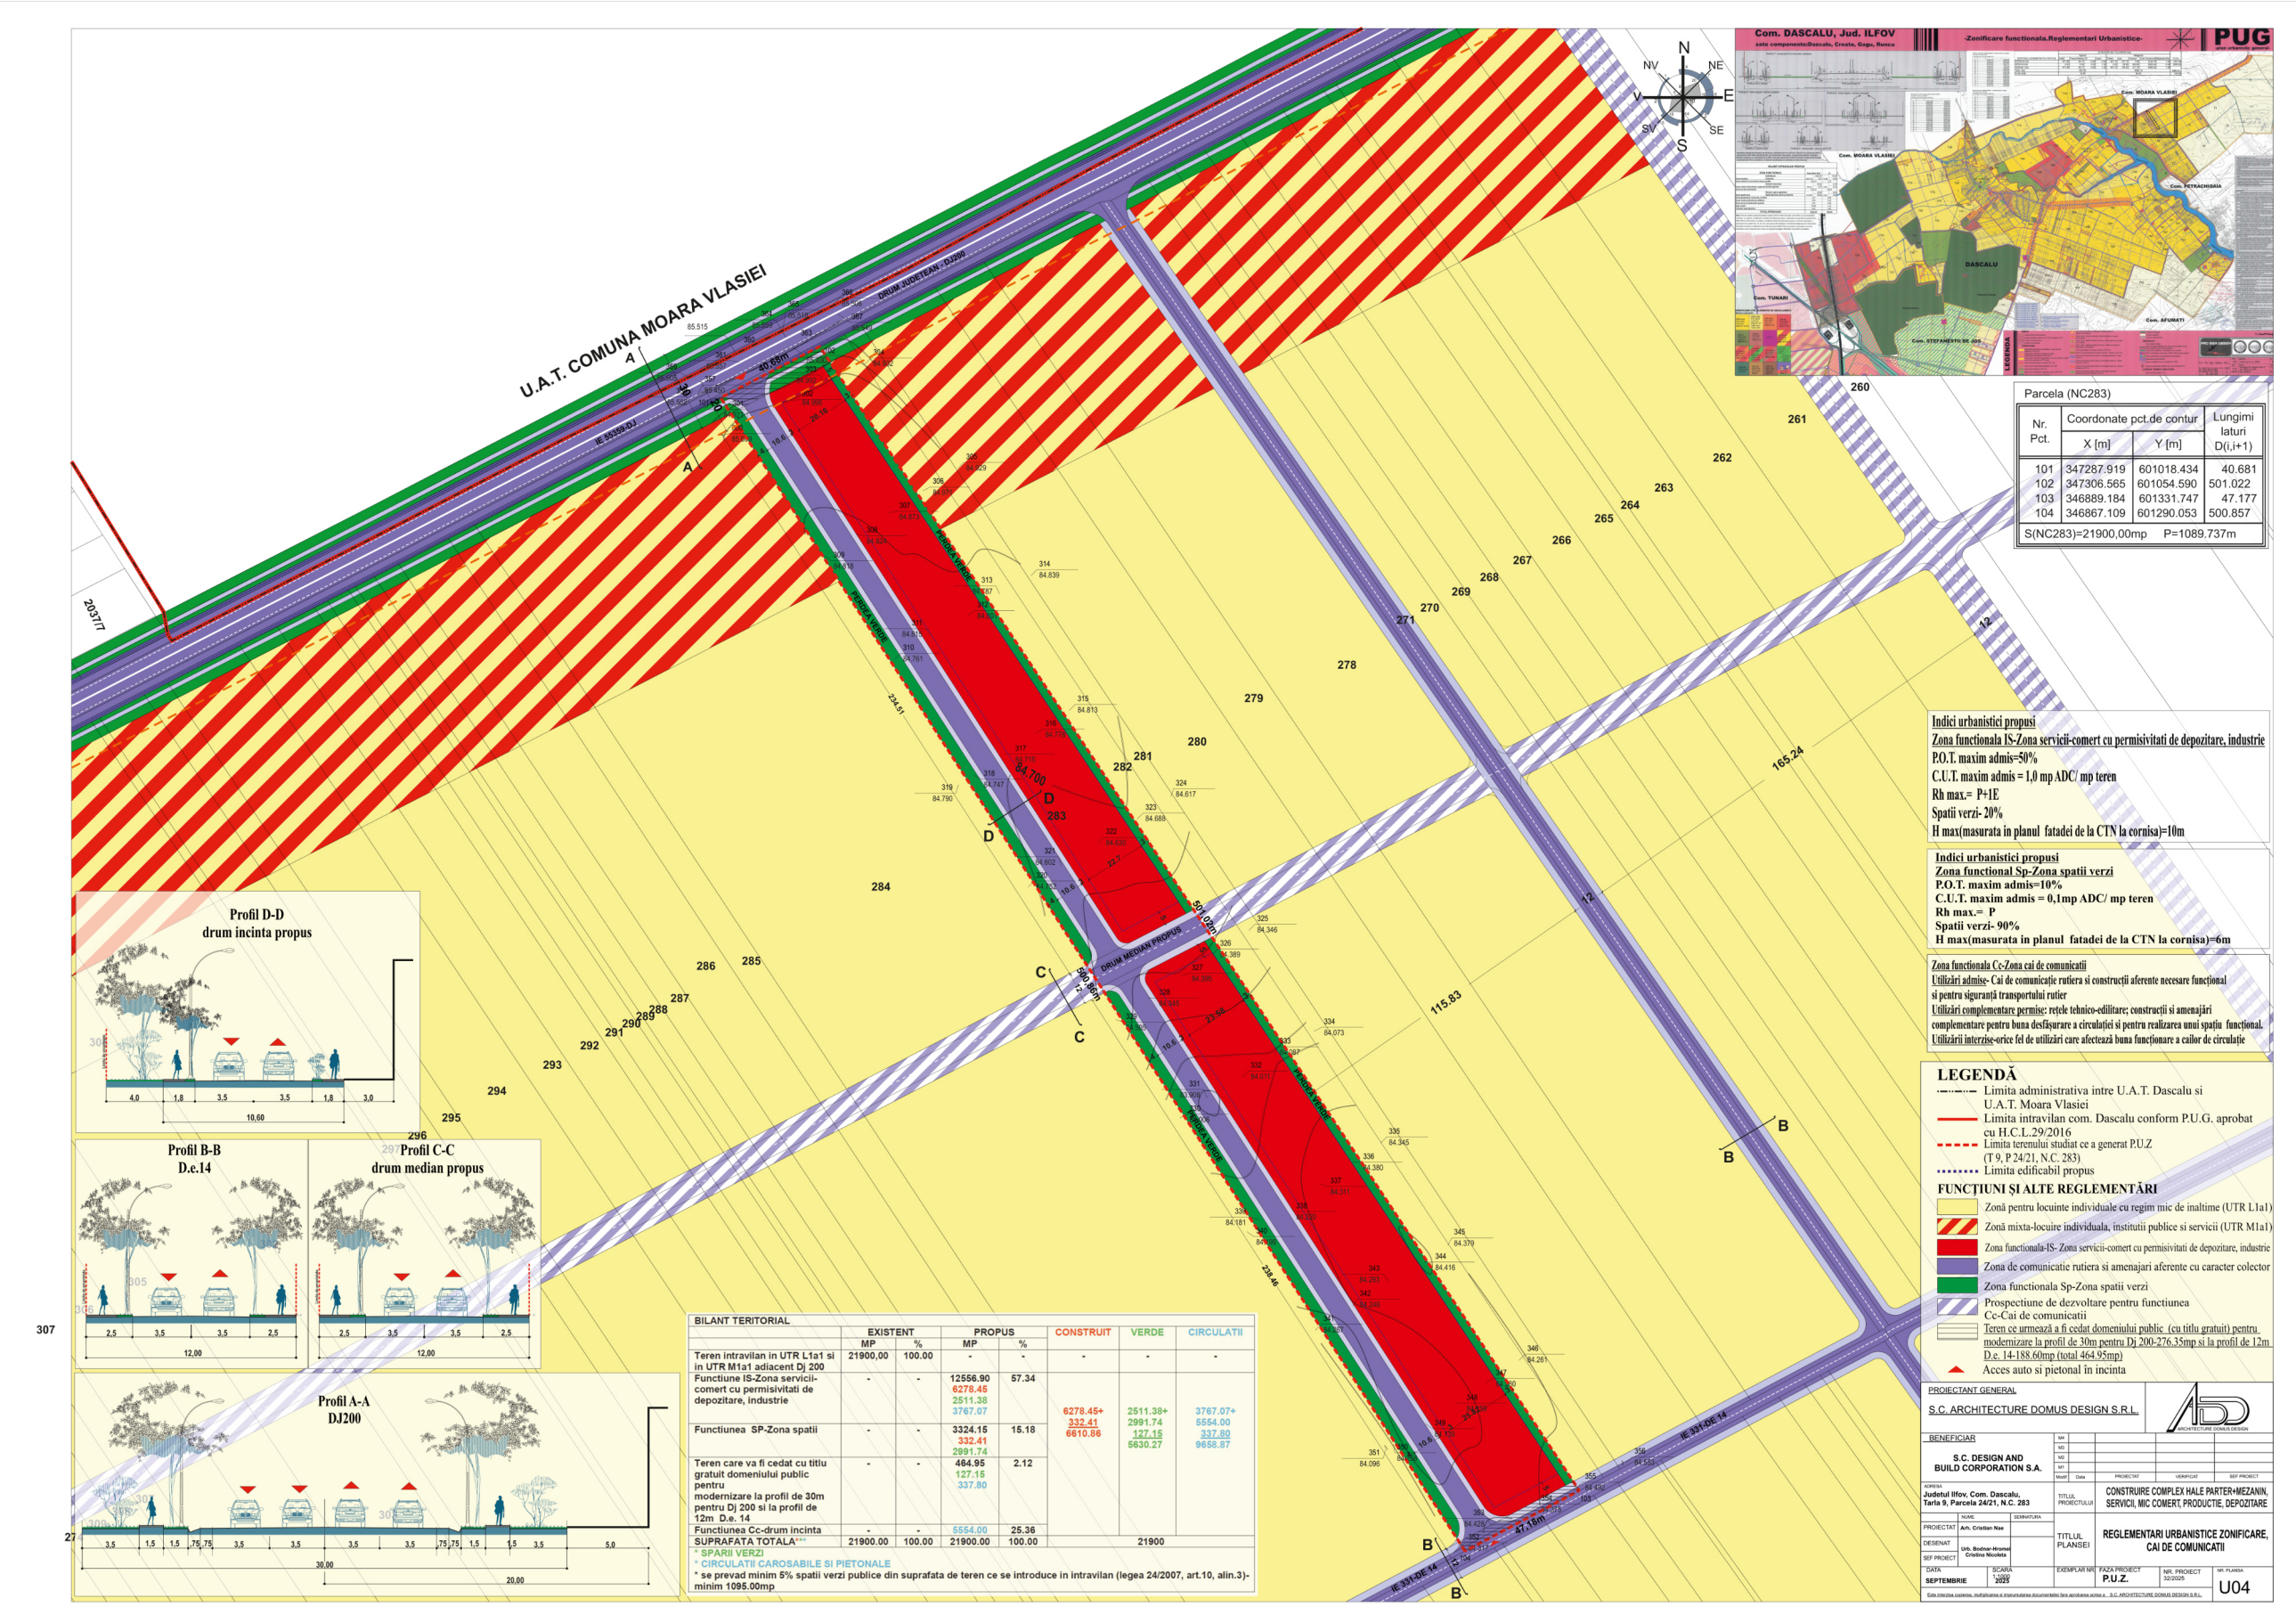

PUBLICUL ESTE INVITAT SĂ TRANSMITĂ OBSERVAȚII
asupra documentelor disponibile la sediul primăriei comunei Dascălu,
strada Victoriei , nr. 87, județ Ilfov, Serviciul Urbanism în perioada 18.05.2026
11.06.2026, Luni-Joi: 08:00-16:30; Vineri: 08:00-14:00

Observațiile sunt necesare în vederea stabilirii cerințelor de elaborare.
Răspunsul la observațiile transmise va fi afișat la sediul Primăriei, în perioada 12.06.2026-26.06.2026

Persoana responsabilă cu informarea și consultarea publicului: Serviciul Urbanism din cadrul primăriei comunei Dascălu, email: contact@comunadascalu.ro, telefon: +40 212 673 188